

ИЗВАДКА ОТ ДЕЙСТВАЩ ПУП-ПЗ НА ГР. ЗЛАТОГРАД, ОБЩИНА ЗЛАТОГРАД, ОБЛ. СМОЛЯН
М 1:500

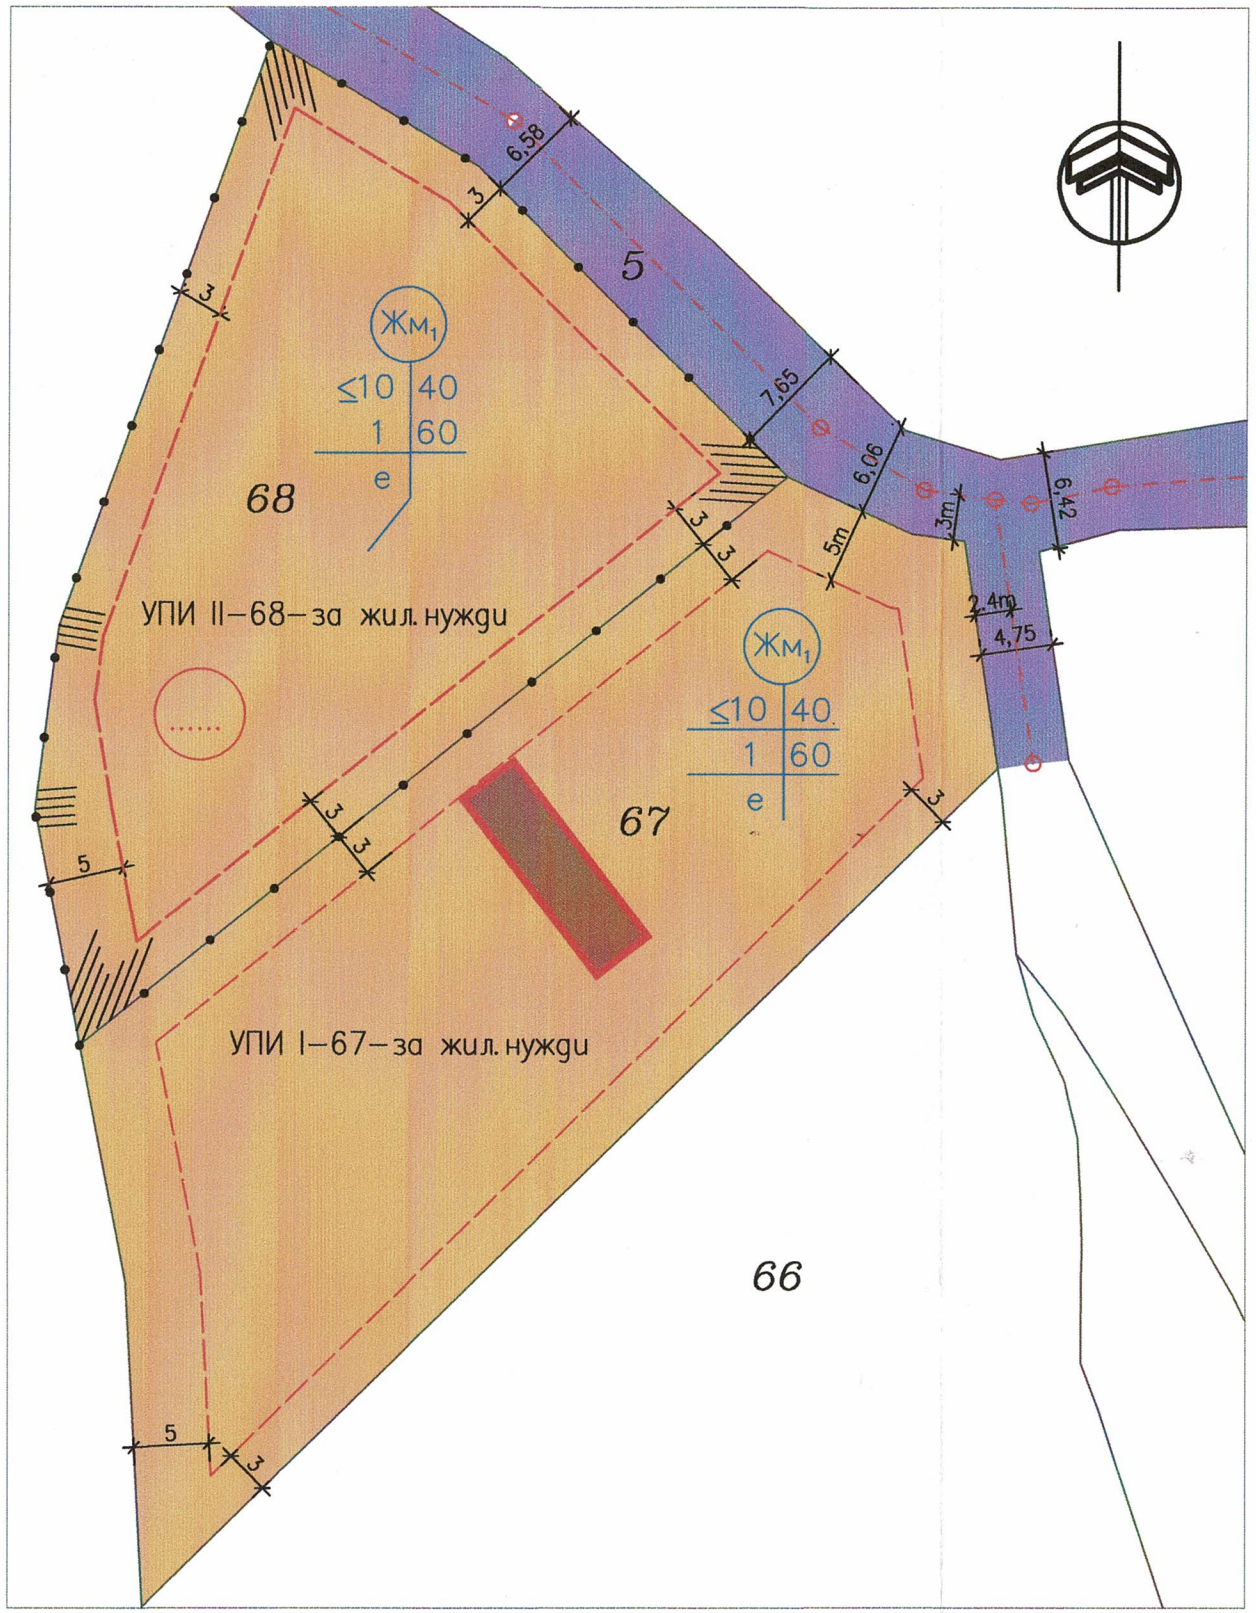

ИЗМЕНЕНИЕ НА ПУП-ПЗ за УПИ I-67-за жил.нужди , отреден за ПИ 31111.27.67 по КККР на гр.Златоград , общ.Златоград , обл.Смолян М 1:500

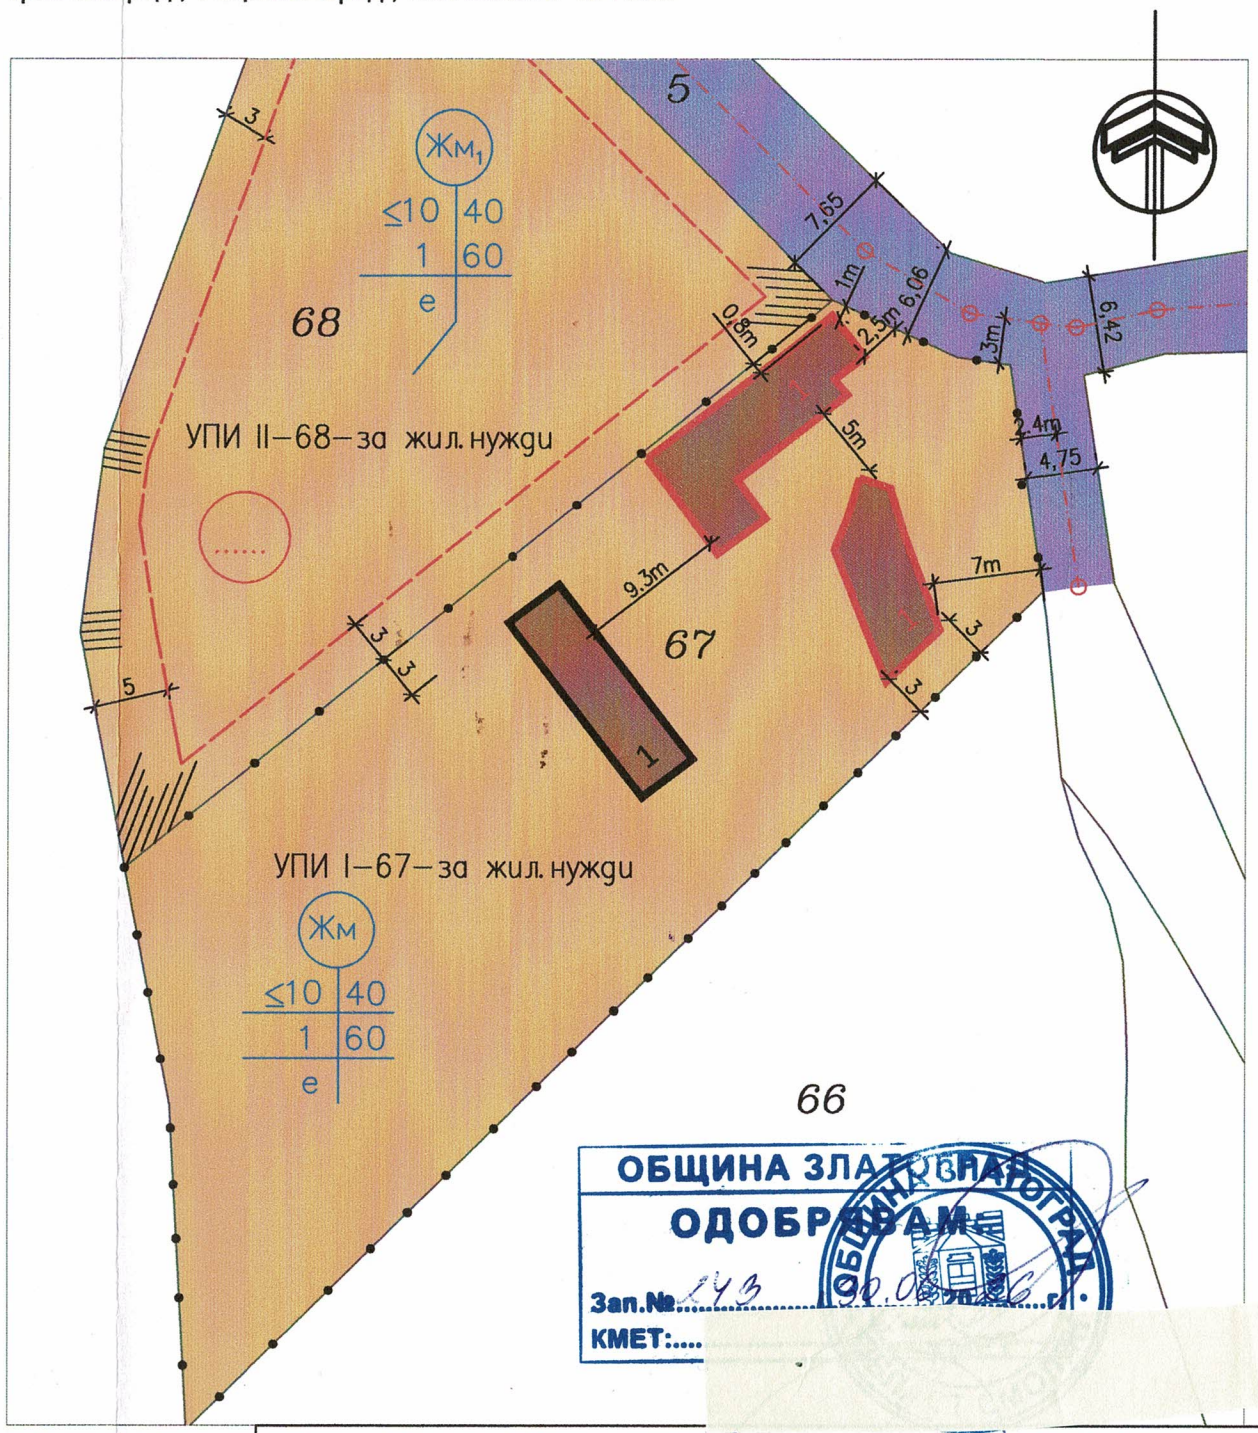

ОБЩИНА ЗЛАТОГРАД
ОДОБРЯВАМ
Зап.№ 243 20.05.2026 г.
КМЕТ:.....

No на квартал	No на УПИ	Устройствена зона	Поземлен имот с установено предназначение	Етажност			Градоустр. параметри			Начин на застр.		
				задължителна	максимална	възможна "от-до"	плътност на застр.	Кинт.	Мин.площ озел.	свободно - е	свързано - д	свързано - с
	I-67	Жм1	за жил.нужди		≤10		40	1	60	●		

ЛЕГЕНДА

ГРАНИЦА НА ПУП–ПЗ
ОГРАНИЧИТЕЛНА ЗАСТРОИТЕЛНА ЛИНИЯ

ПЛОЩ НА ПИ 67 –1939 кв.м
ПЛОЩ НА УПИ I–67 –1939 кв.м

УЛИЦИ
ЖИЛИЩНИ ТЕРЕНИ
ЖИЛИЩНА СГРАДА–НОВА

ОБЕКТ: ИЗМЕНЕНИЕ НА ПУП-ПЗ ЗА УПИ I -67 ПО ПУП НА ГР.ЗЛАТОГРАД, ОТРЕДЕН ЗА ПИ 31111.27.67 ПО КККР НА ГР. ЗЛАТОГРАД, ОБЩИНА ЗЛАТОГРАД, ОБЛ. СМОЛЯН

ЧАСТ: ПУП – ПЗ

ФАЗА: ОКОНЧАТЕЛЕН ПРОЕКТ

ВЪЗЛОЖИТЕЛ: .....

ПЪЛНА ПРОЕКТАНТСКА ПРАВОСПОСОБНОСТ
арх. АНЕЛИЯ ВЕЛИНОВА УШЕВА
Рег.№ 04975
2026г. подпис.....

ПРОЕКТАНТ: .....
арх.Анелия Ушева

ДАТА: 05.2026г.

МАЩАБ: 1:500