ЗЛАТОГРАД

ГЕНЕРАЛЕН ПЛАН ЗА ОРГАНИЗАЦИЯ НА ДВИЖЕНИЕТО

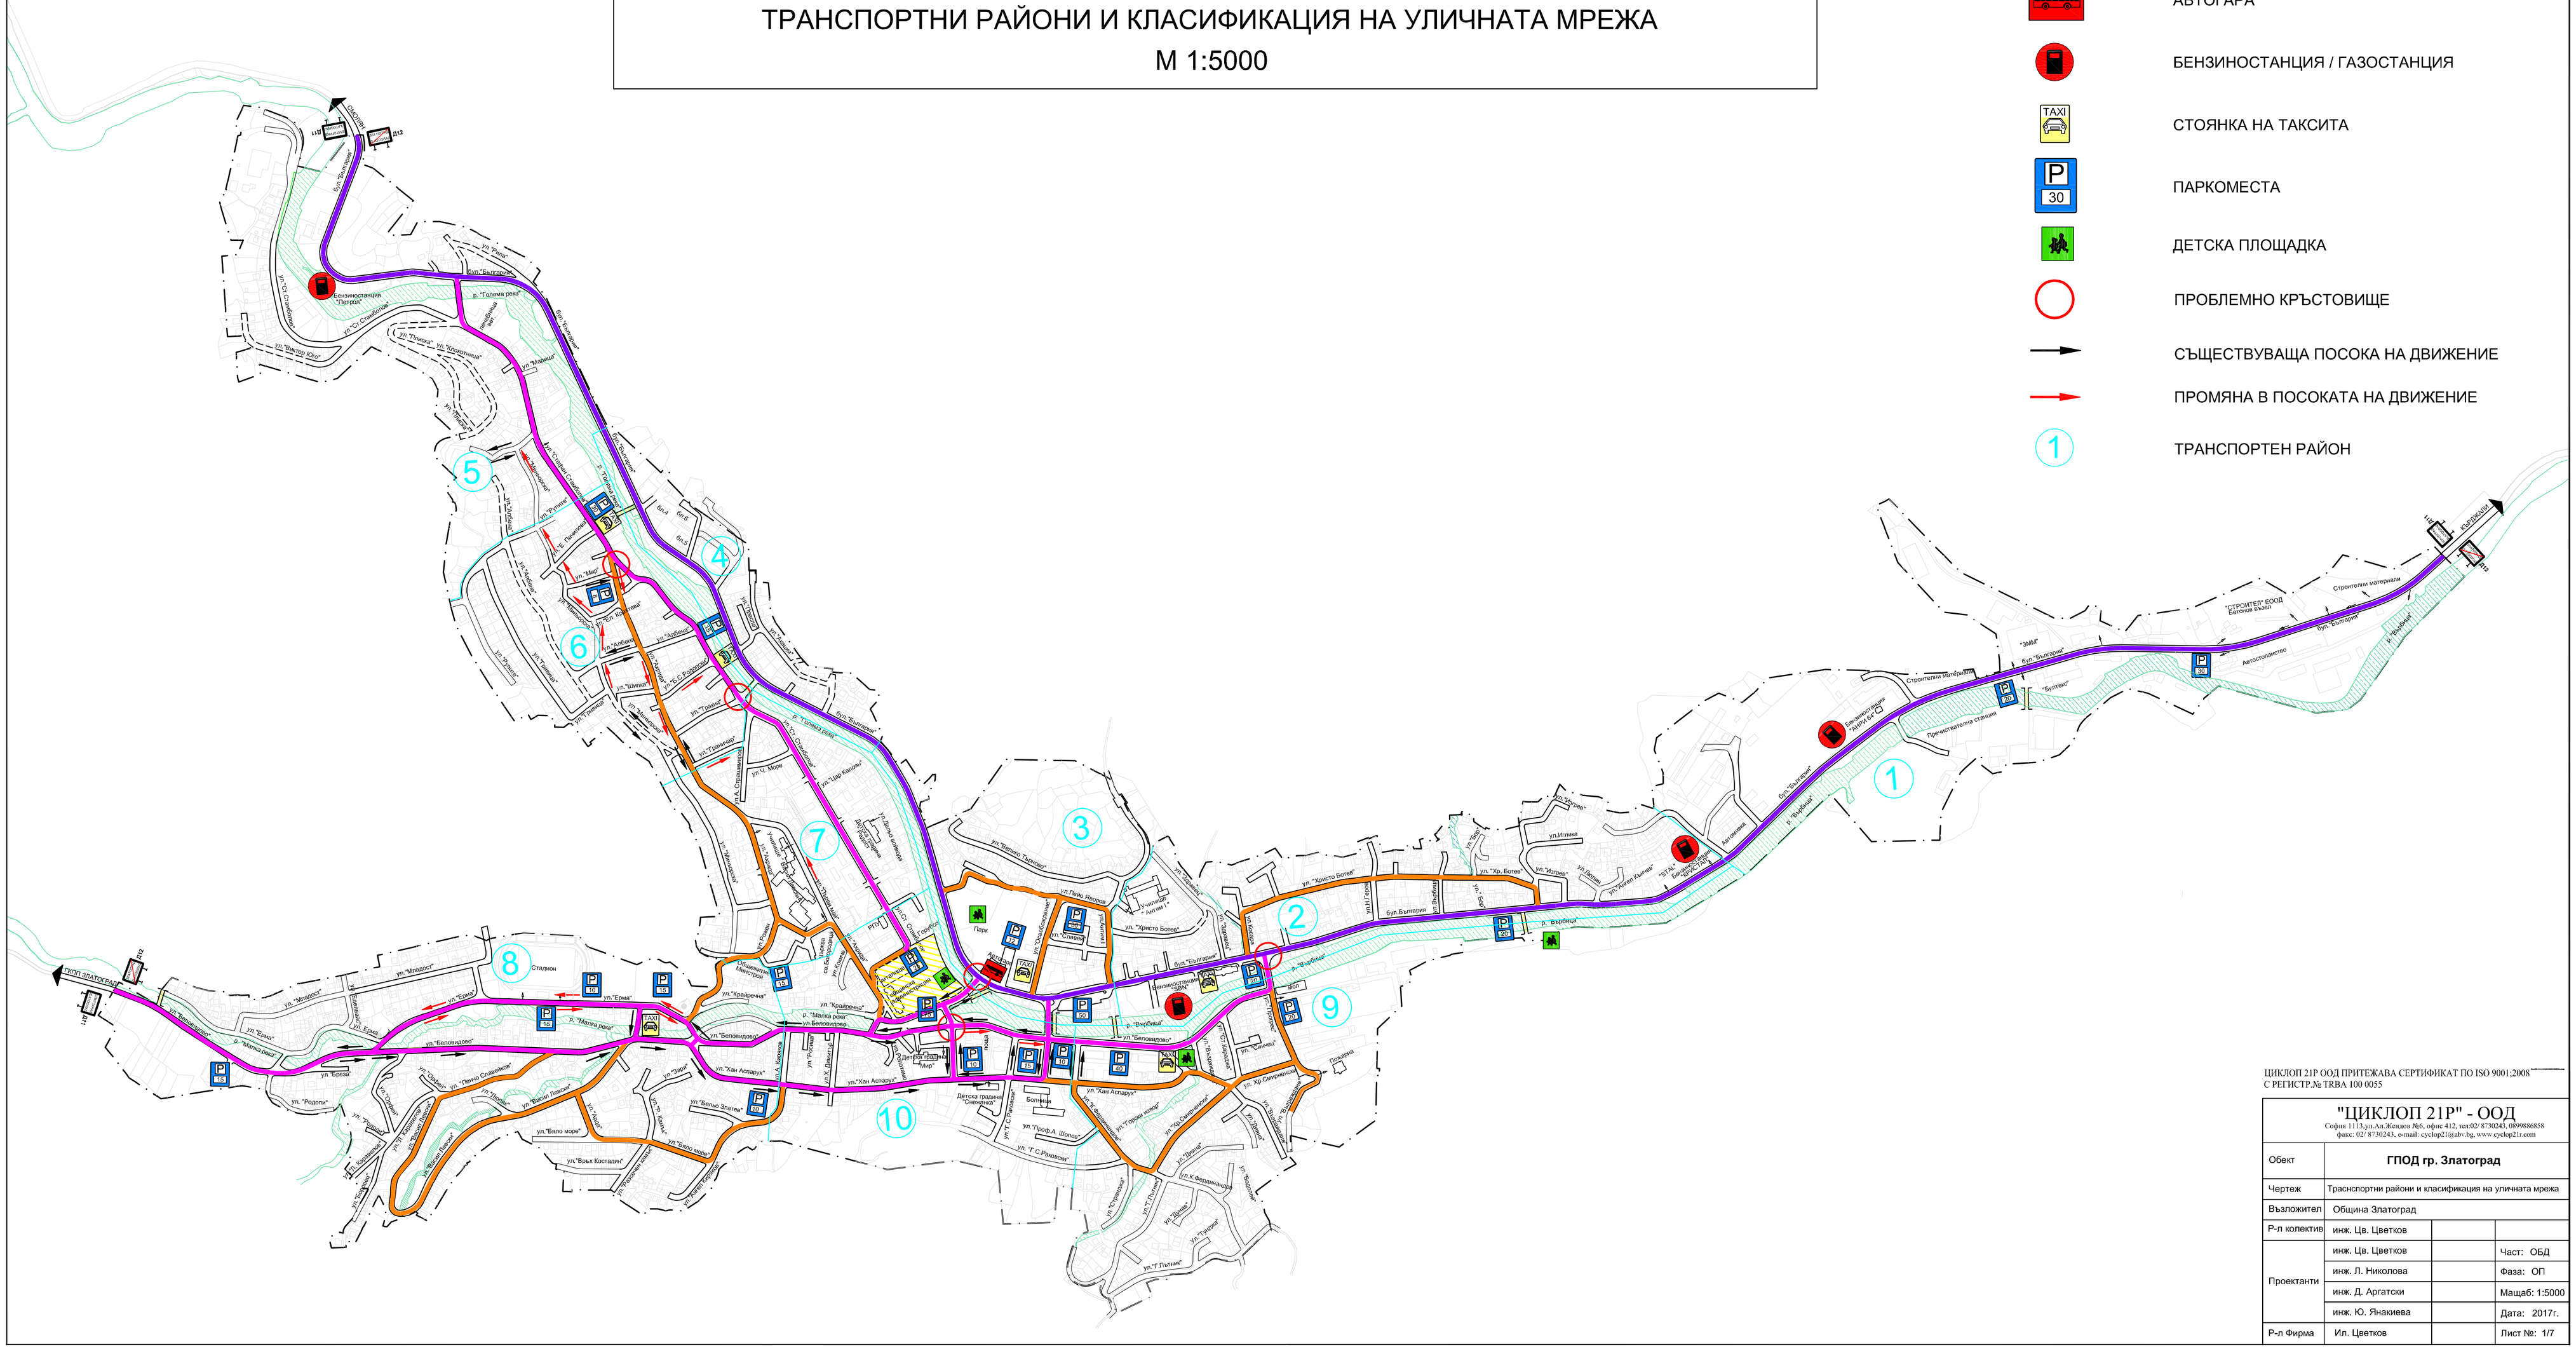
ОКОНЧАТЕЛЕН ПРОЕКТ

ТРАНСПОРТНИ РАЙОНИ И КЛАСИФИКАЦИЯ НА УЛИЧНАТА МРЕЖА

М 1:5000

ЛЕГЕНДА

- РАЙОННА АРТЕРИЯ III КЛАС
- ГЛАВНА УЛИЦА IV КЛАС
- СЪБИРАТЕЛНА УЛИЦА V КЛАС
- ПЕШЕХОДНА ЗОНА
- АВТОГАРА
- БЕНЗИНОСТАНЦИЯ / ГАЗОСТАНЦИЯ
- СТОЯНКА НА ТАКСИТА
- ПАРКОМЕСТА
- ДЕТСКА ПЛОЩАДКА
- ПРОБЛЕМНО КРЪСТОВИЩЕ
- СЪЩЕСТВУВАЩА ПОСОКА НА ДВИЖЕНИЕ
- ПРОМЯНА В ПОСОКАТА НА ДВИЖЕНИЕ
- ТРАНСПОРТЕН РАЙОН


1
2
3
4
5
6
7
8
9
10
ГКПП ЗЛАТОГРАД
Автогара
Бензиностанция "Петрол"
Стадион
Паркинг
Болница
Общинска библиотека "Пенчо Славейков"
Общинска администрация
Пощенска станция
Автосервиз
Строителни материали
Автотранспортно предприятие
Производствена база
