ЗЛАТОГРАД

ГЕНЕРАЛЕН ПЛАН ЗА ОРГАНИЗАЦИЯ НА ДВИЖЕНИЕТО

ОКОНЧАТЕЛЕН ПРОЕКТ

ТРАНЗИТНО ДВИЖЕНИЕ И УКАЗАТЕЛНИ ТАБЕЛИ

М 1:5000

ЛЕГЕНДА

СЪЩЕСТВУВАЩА УКАЗАТЕЛНА ТАБЕЛА

НОВА УКАЗАТЕЛНА ТАБЕЛА

УКАЗАТЕЛНА ТАБЕЛА С ПРОМЯНА В ТЕКСТА

СЪЩЕСТВУВАЩА ИНФОРМАЦИОННА ТАБЕЛА

НОВА ИНФОРМАЦИОННА ТАБЕЛА

СЪЩЕСТВУВАЩА УКАЗАТЕЛНА СТРЕЛКА

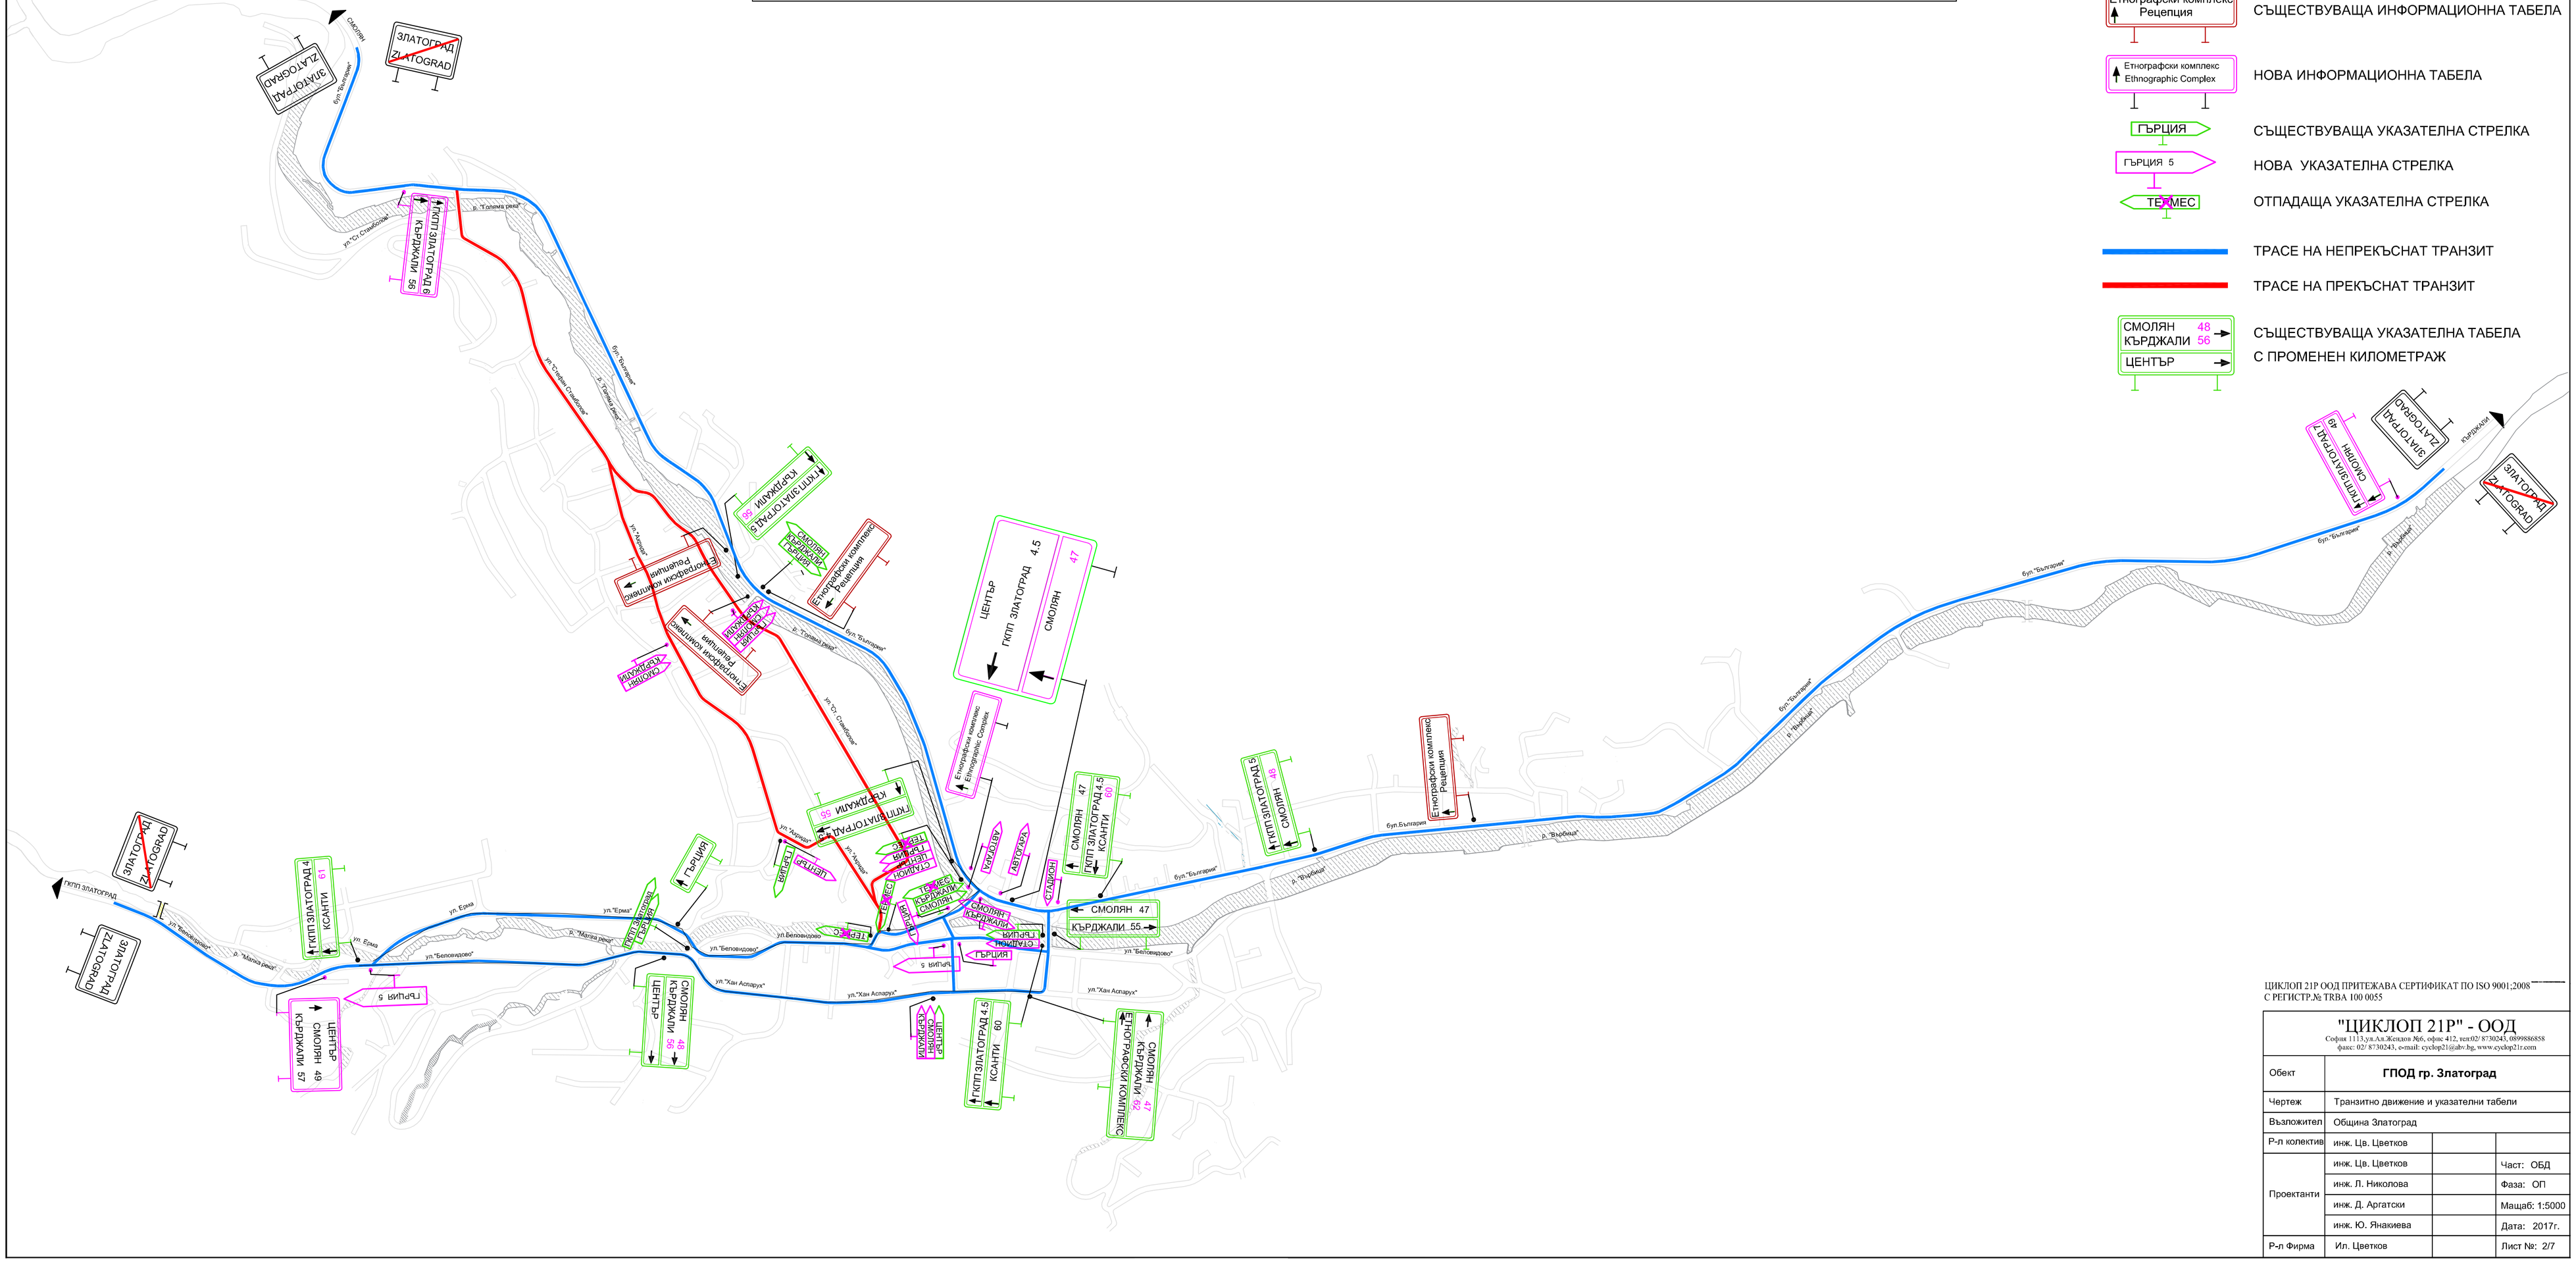
НОВА УКАЗАТЕЛНА СТРЕЛКА

ОТПАДАЩА УКАЗАТЕЛНА СТРЕЛКА

ТРАСЕ НА НЕПРЕКЪСНАТ ТРАНЗИТ

ТРАСЕ НА ПРЕКЪСНАТ ТРАНЗИТ

СЪЩЕСТВУВАЩА УКАЗАТЕЛНА ТАБЕЛА С ПРОМЕНЕН КИЛОМЕТРАЖ


ЗЛАТОГРАД
ZLATOGRAD
ГКПП ЗЛАТОГРАД
ул."Ст.Стамболов"
р."Малка река"
ул."Ерма"
ул."Беловодово"
ул."Хан Аспарух"
бул."България"
р."Въчинец"
ГЪРЦИЯ
ТЕРМЕС
ГКПП ЗЛАТОГРАД 6
КЪРДЖАЛИ 56
ГКПП ЗЛАТОГРАД 5
КЪРДЖАЛИ 55
ГКПП ЗЛАТОГРАД 4.5
КСАНТИ 60
ГКПП ЗЛАТОГРАД 5
СМОЛЯН 48
ГКПП ЗЛАТОГРАД 7
СМОЛЯН 49
ЦЕНТЪР
ГКПП ЗЛАТОГРАД 4.5
СМОЛЯН 47
СМОЛЯН 47
КЪРДЖАЛИ 55
Етнографски комплекс
Рецепция
Етнографски комплекс
Етнографски комплекс
Етнографски комплекс