ЗЛАТОГРАД

ГЕНЕРАЛЕН ПЛАН ЗА ОРГАНИЗАЦИЯ НА ДВИЖЕНИЕТО

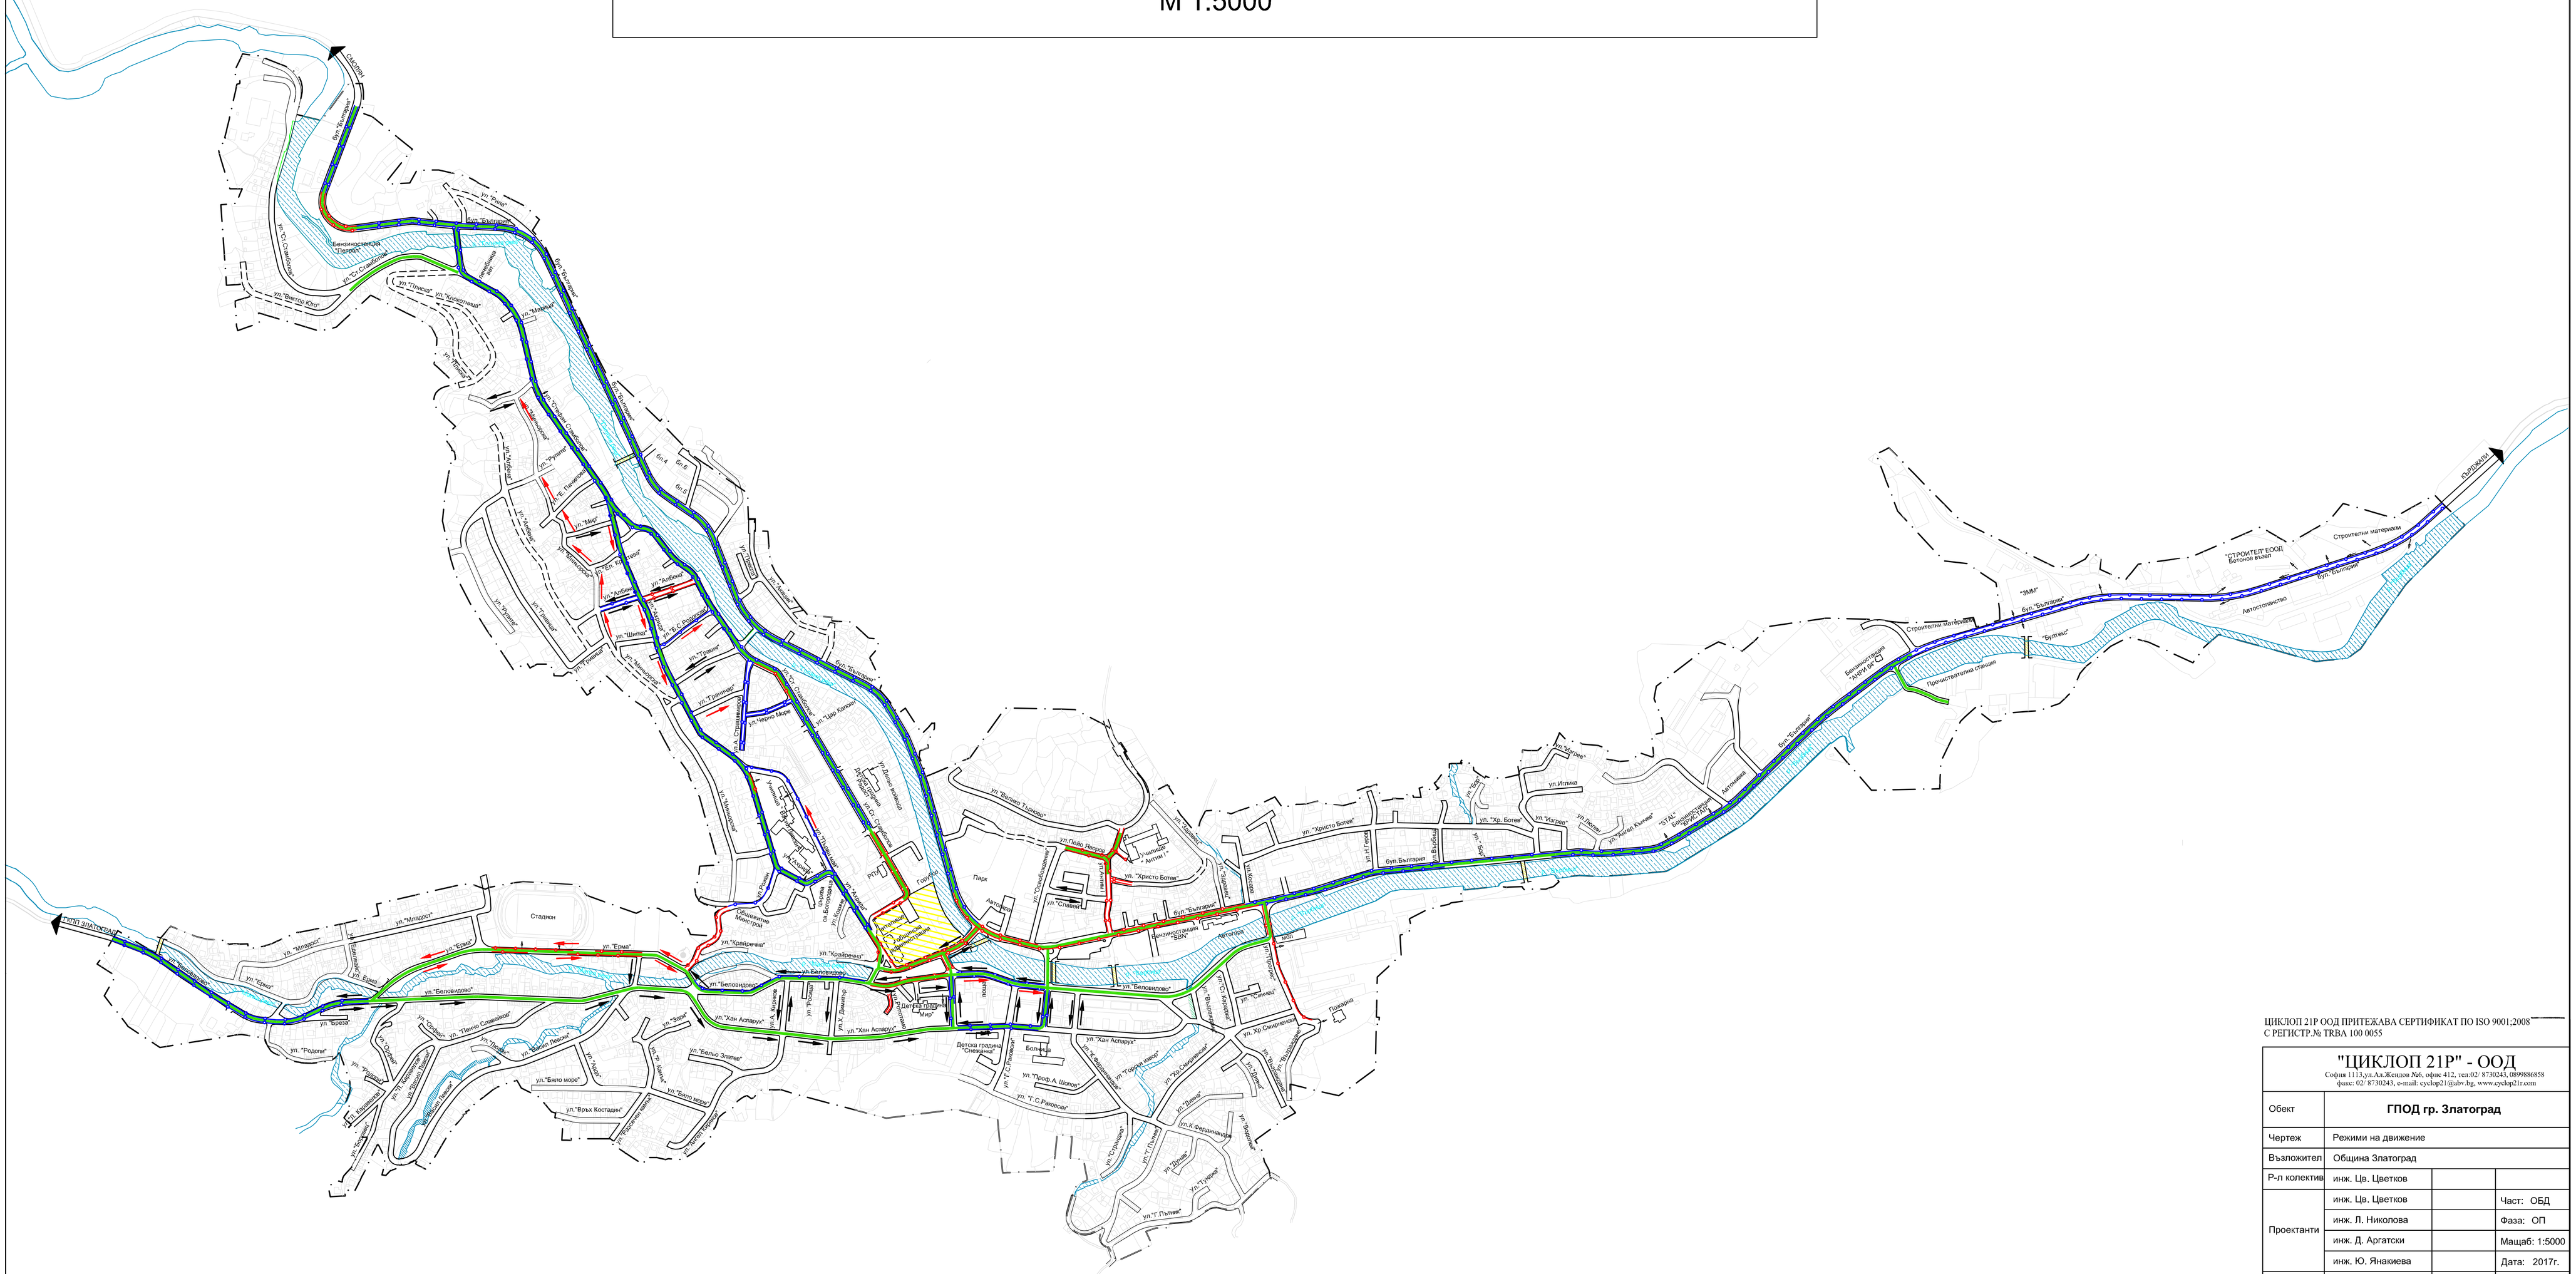
ОКОНЧАТЕЛЕН ПРОЕКТ

РЕЖИМИ НА ДВИЖЕНИЕ

М 1:5000

ЛЕГЕНДА

- ЗАБРАНЕНИ СА ПРЕСТОЯТ И ПАРКИРАНЕТО — B27
- ЗАБРАНЕНО Е ПАРКИРАНЕТО — B28
- УЛИЦА С ОГРАНИЧЕНА СКОРОСТ 40км/ч — 40 B26


ул. "Ерма"
ул. "Беловодово"
ул. "Кан Аспарух"
ул. "Христо Ботев"
бул. "България"
бул. "Българско Възраждане"
ул. "Ал. Стамболийски"
ул. "Ал. Константинов"
ул. "Ал. Димитров