ЗЛАТОГРАД

ГЕНЕРАЛЕН ПЛАН ЗА ОРГАНИЗАЦИЯ НА ДВИЖЕНИЕТО

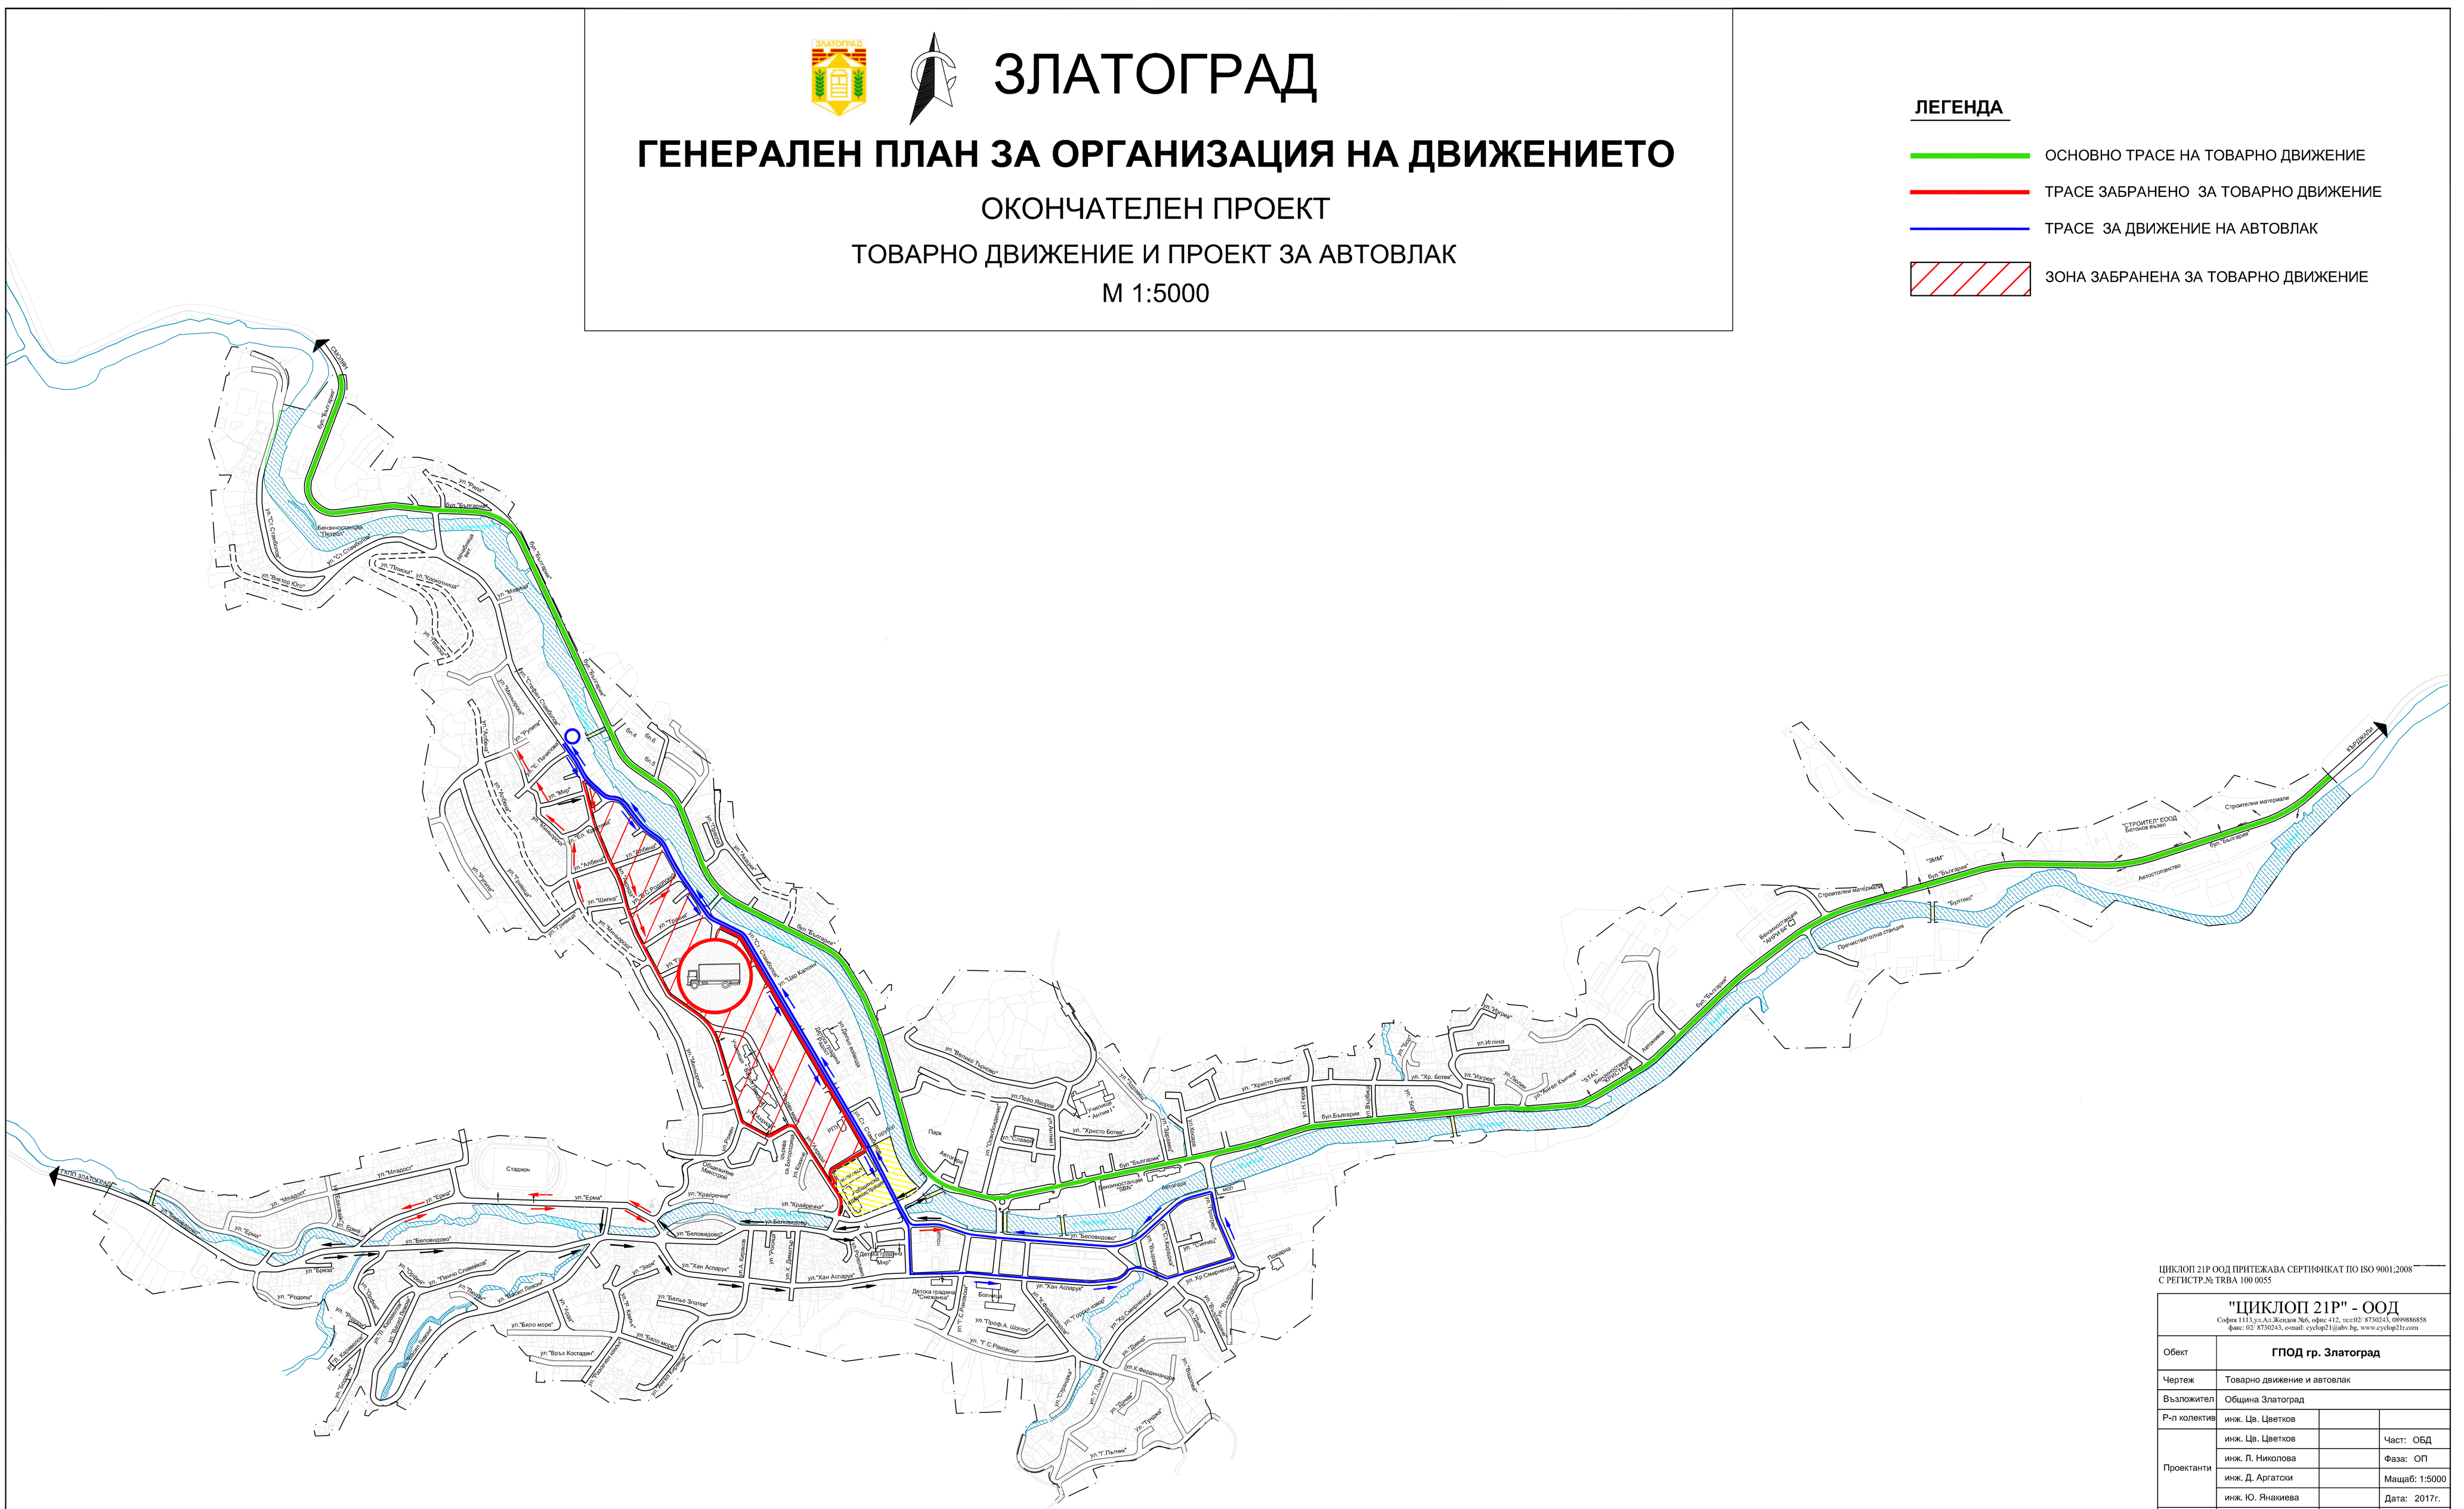
ОКОНЧАТЕЛЕН ПРОЕКТ

ТОВАРНО ДВИЖЕНИЕ И ПРОЕКТ ЗА АВТОВЛАК

М 1:5000

ЛЕГЕНДА

- ОСНОВНО ТРАСЕ НА ТОВАРНО ДВИЖЕНИЕ
- ТРАСЕ ЗАБРАНЕНО ЗА ТОВАРНО ДВИЖЕНИЕ
- ТРАСЕ ЗА ДВИЖЕНИЕ НА АВТОВЛАК
- ЗОНА ЗАБРАНЕНА ЗА ТОВАРНО ДВИЖЕНИЕ


Към Кърджали
бул. "България"
ул. "Хан Аспарух"
ул. "Беловидово"
ул. "Ерма"
ул. "Кравоечна"
ул. "Хан Крум"
ул. "Ген. Гурко"
ул. "Хр. Ботев"
ул. "Христо Ботев"
ул. "Ал. Стамболийски"
ул. "Ал. Константинов"
ул. "Ал. Димитров