ЗЛАТОГРАД

ГЕНЕРАЛЕН ПЛАН ЗА ОРГАНИЗАЦИЯ НА ДВИЖЕНИЕТО

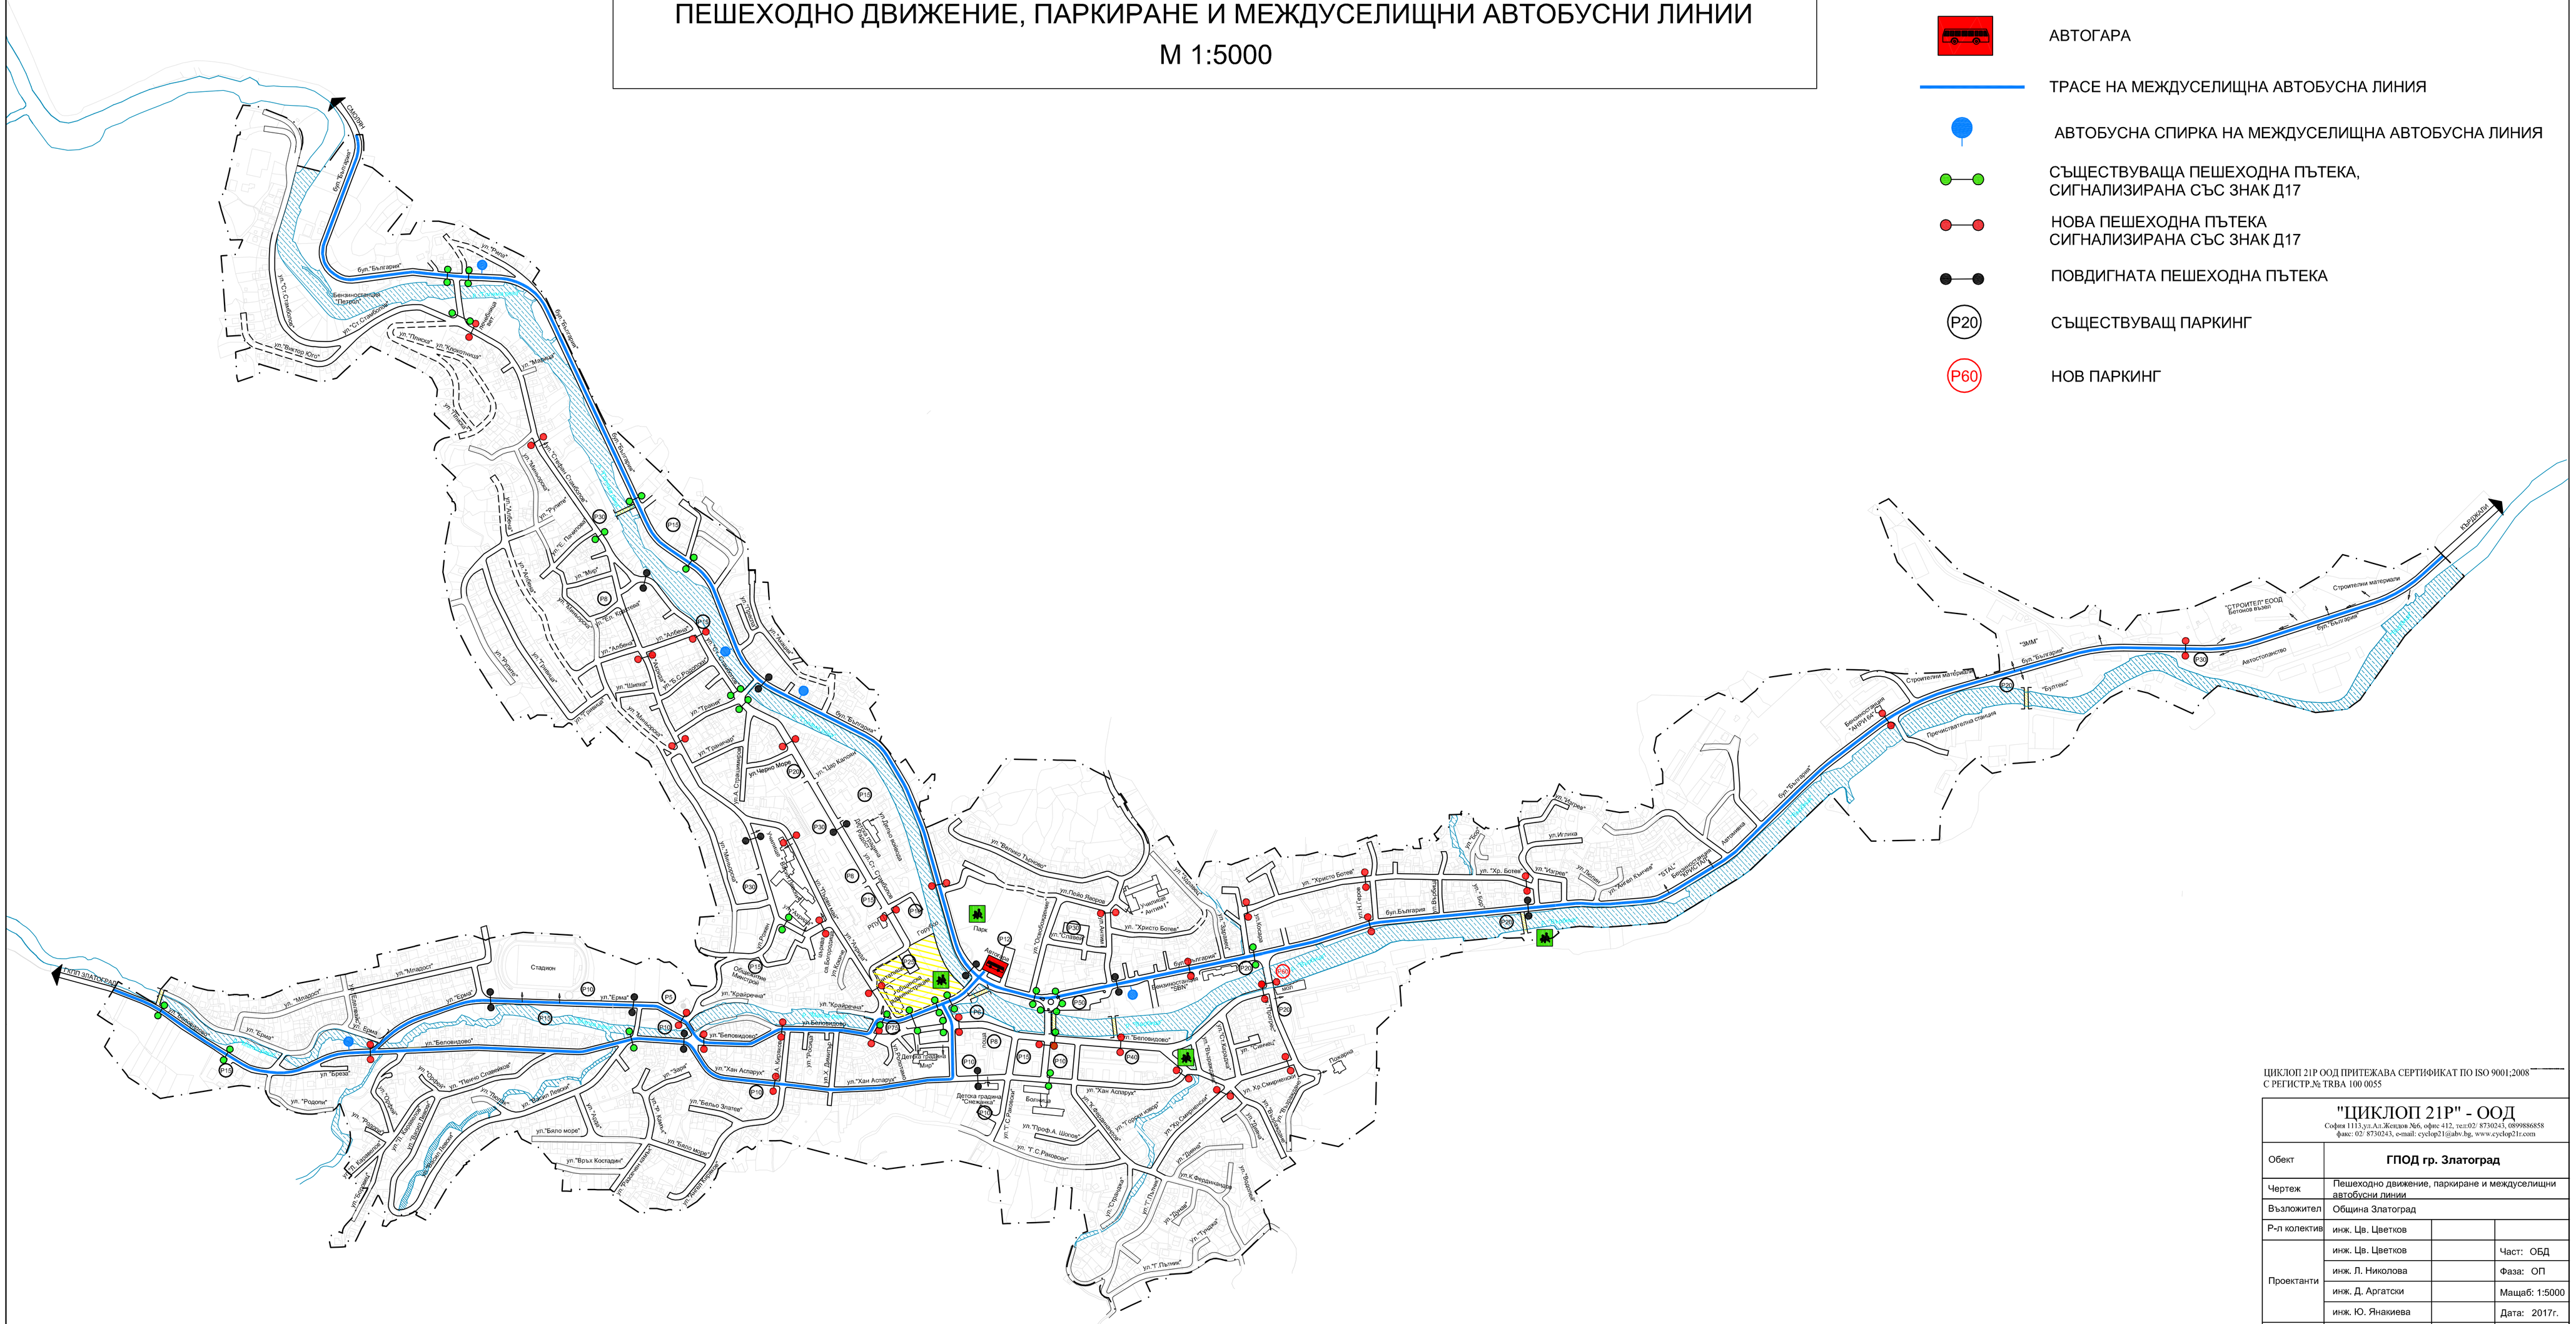
ОКОНЧАТЕЛЕН ПРОЕКТ

ПЕШЕХОДНО ДВИЖЕНИЕ, ПАРКИРАНЕ И МЕЖДУСЕЛИЩНИ АВТОБУСНИ ЛИНИИ

М 1:5000

ЛЕГЕНДА

- ПЕШЕХОДНА ЗОНА
- ПЕШЕХОДЕН МОСТ
- АВТОГАРА
- ТРАСЕ НА МЕЖДУСЕЛИЩНА АВТОБУСНА ЛИНИЯ
- АВТОБУСНА СПИРКА НА МЕЖДУСЕЛИЩНА АВТОБУСНА ЛИНИЯ
- СЪЩЕСТВУВАЩА ПЕШЕХОДНА ПЪТЕКА, СИГНАЛИЗИРАНА СЪС ЗНАК Д17
- НОВА ПЕШЕХОДНА ПЪТЕКА СИГНАЛИЗИРАНА СЪС ЗНАК Д17
- ПОВДИГНАТА ПЕШЕХОДНА ПЪТЕКА
- P20 СЪЩЕСТВУВАЩ ПАРКИНГ
- P60 НОВ ПАРКИНГ


Гр.ЗЛАТОГРАД
Гр.ЗЛАТОГРАД
бул."България"
ул."Ал.Стамболийски"
ул."Ал.Стамболийски"
ул."Ал.Стамболийски