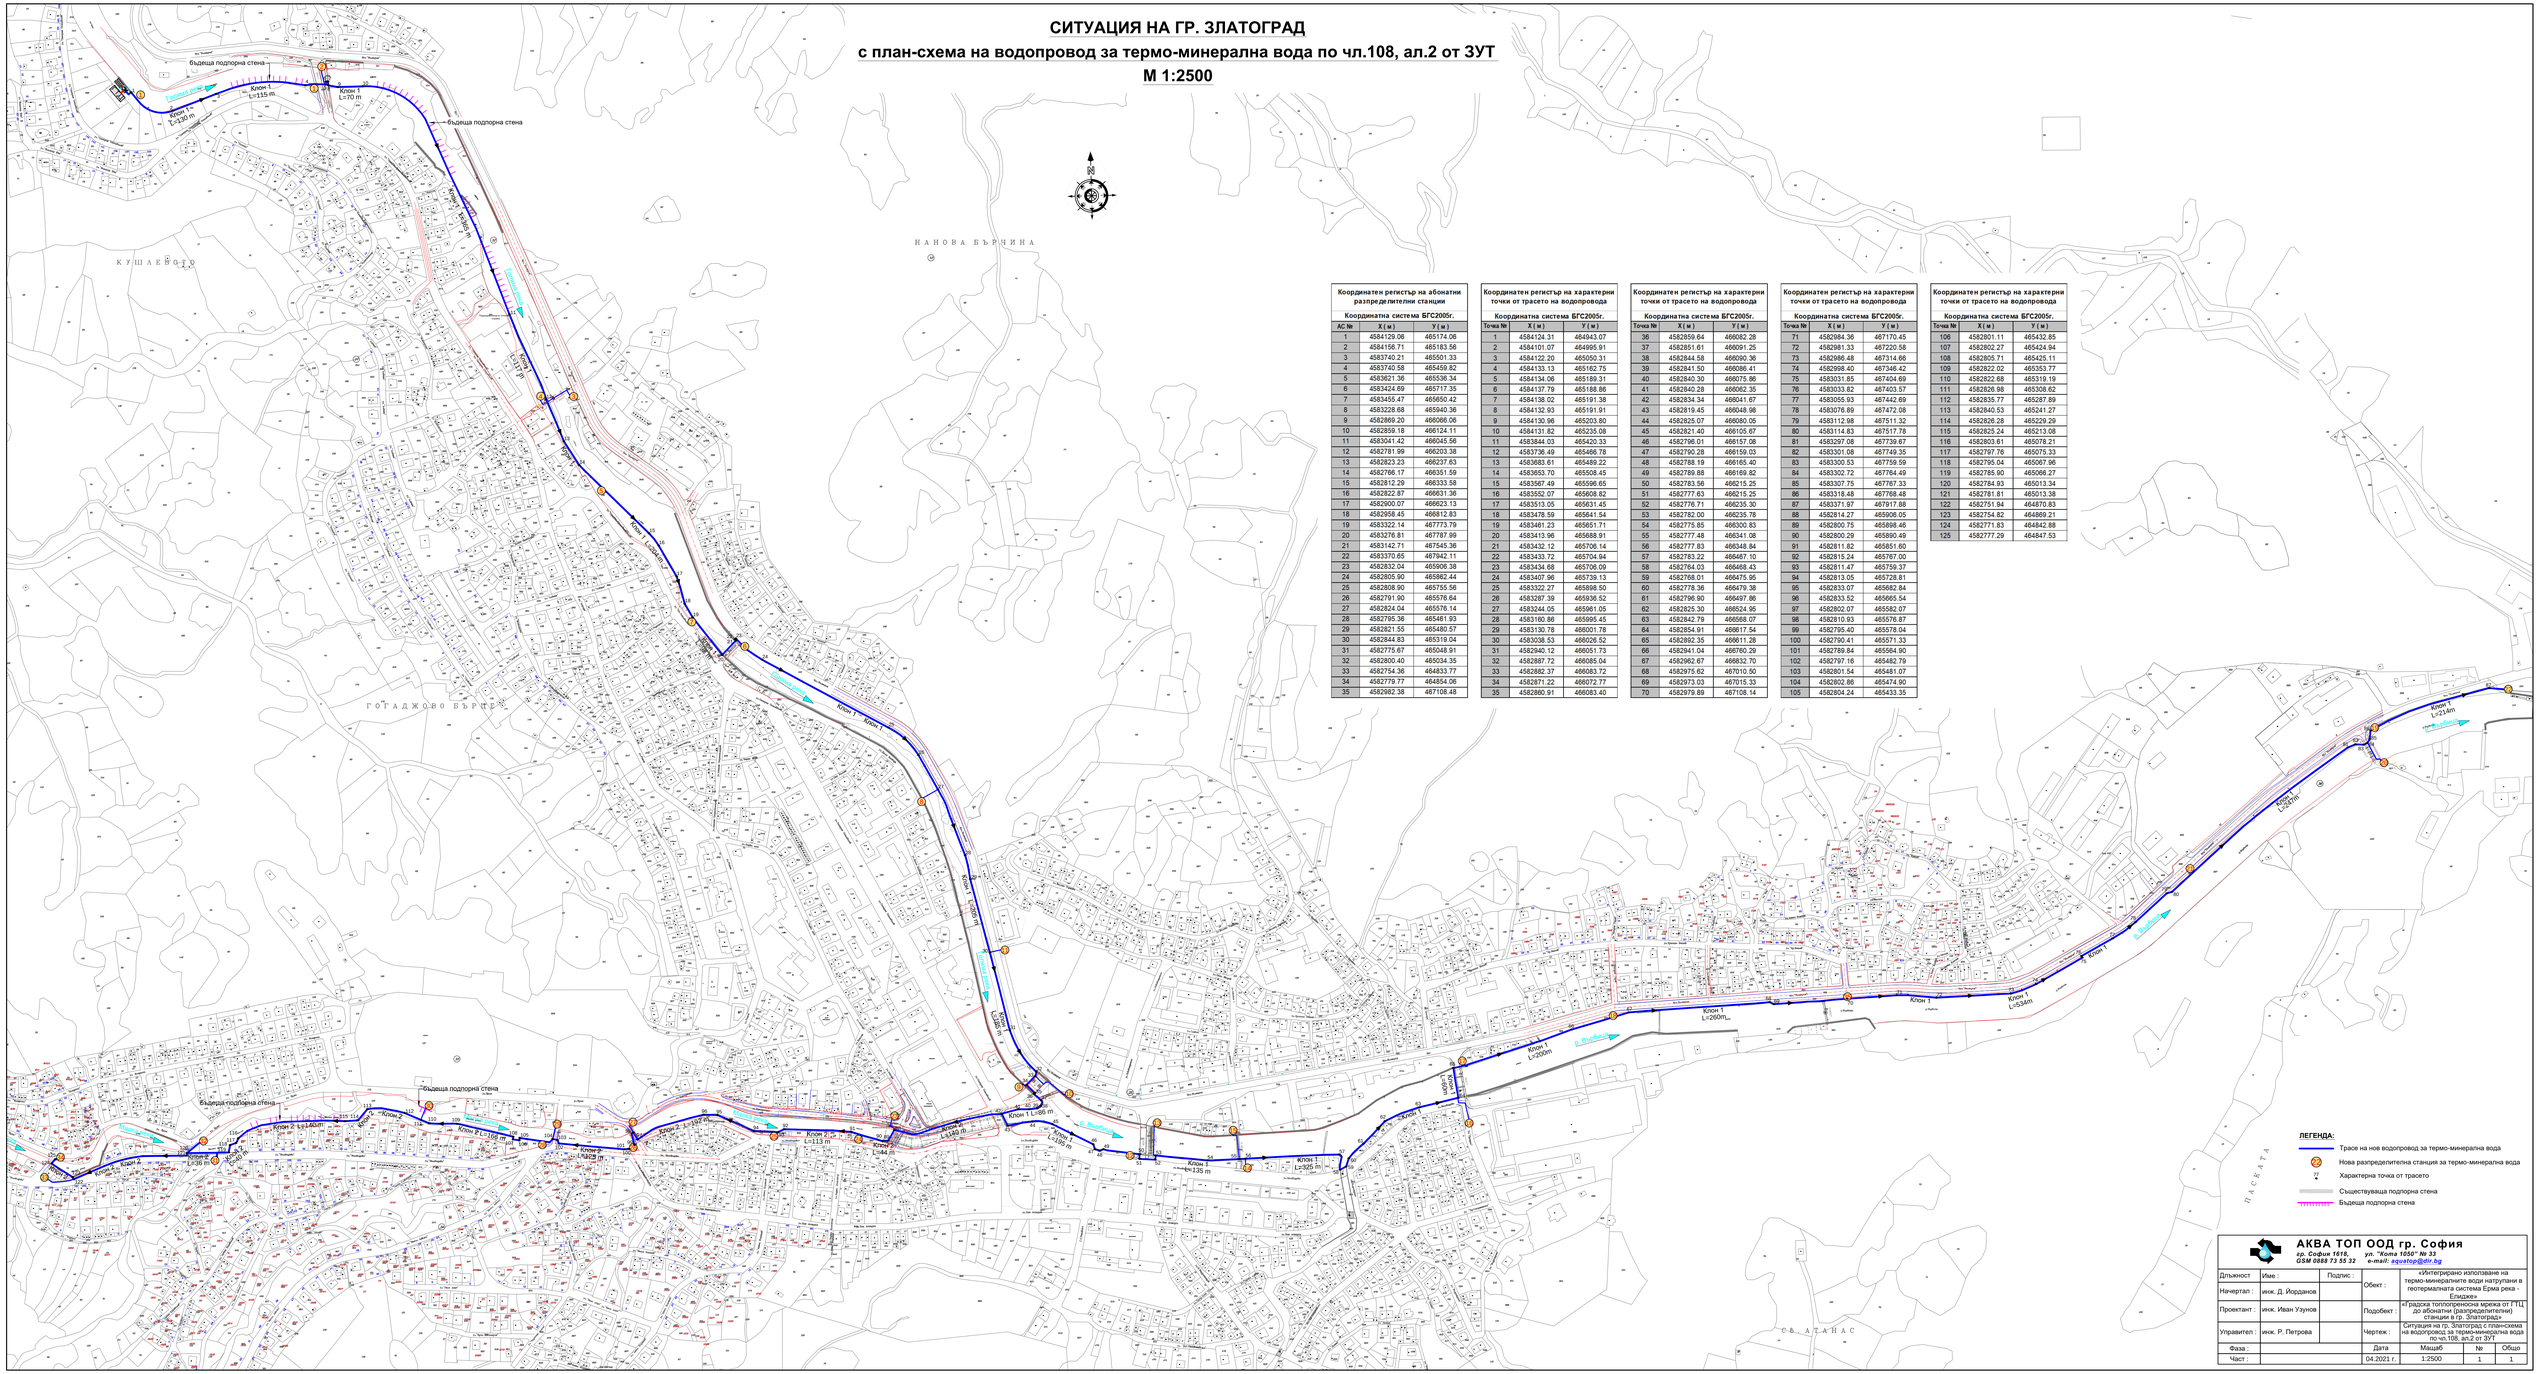
СИТУАЦИЯ НА ГР. ЗЛАТОГРАД

с план-схема на водопровод за термо-минерална вода по чл.108, ал.2 от ЗУТ

М 1:2500


Бъдеща подпорна стена
Съществуваща стена
Клон 1 L=115 m
Клон 1 L=70 m
Бъдеща подпорна стена
Клон 1 L=90 m
Клон 1 L=119 m
Клон 1 L=140 m
Клон 1 L=135 m
Клон 2 L=140m
Клон 2 L=130 m
Клон 2 L=140m
Клон 2 L=160 m
Клон 2 L=102 m
Клон 2 L=113 m
Клон 2 L=135 m
Клон 2 L=135 m
Клон 2 L=135